


竖向空间设计

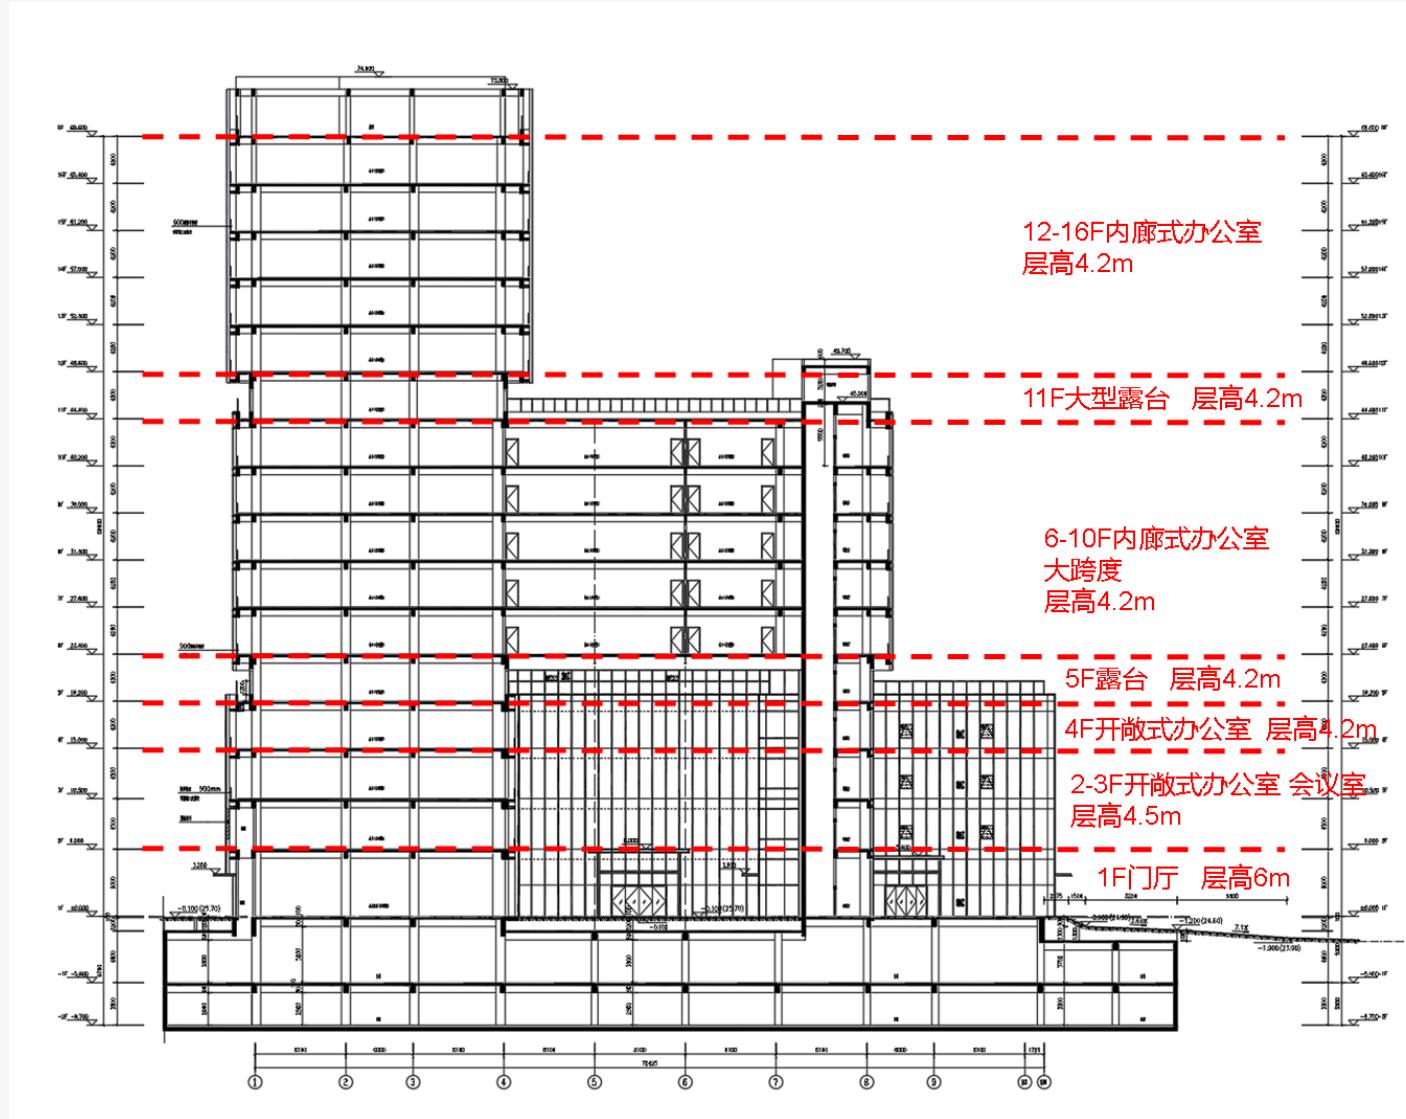

- 项目建筑整体高度69.6米，地上为16层，地下2层
- 地下室负2层高3.8m，负1层高5.9m
- 首层层高6m，2-3层层高4.5m，4-16层标准层4.2m。
- 其中5层、11层设置有上人屋面，兼具大型露台功能。